




Commune de Laval - Planche n°4

Zone concernée par la révision du PPRI

PREFET
DE LA MAYENNE

Zoom sur Saint-Pierre-le-Potier

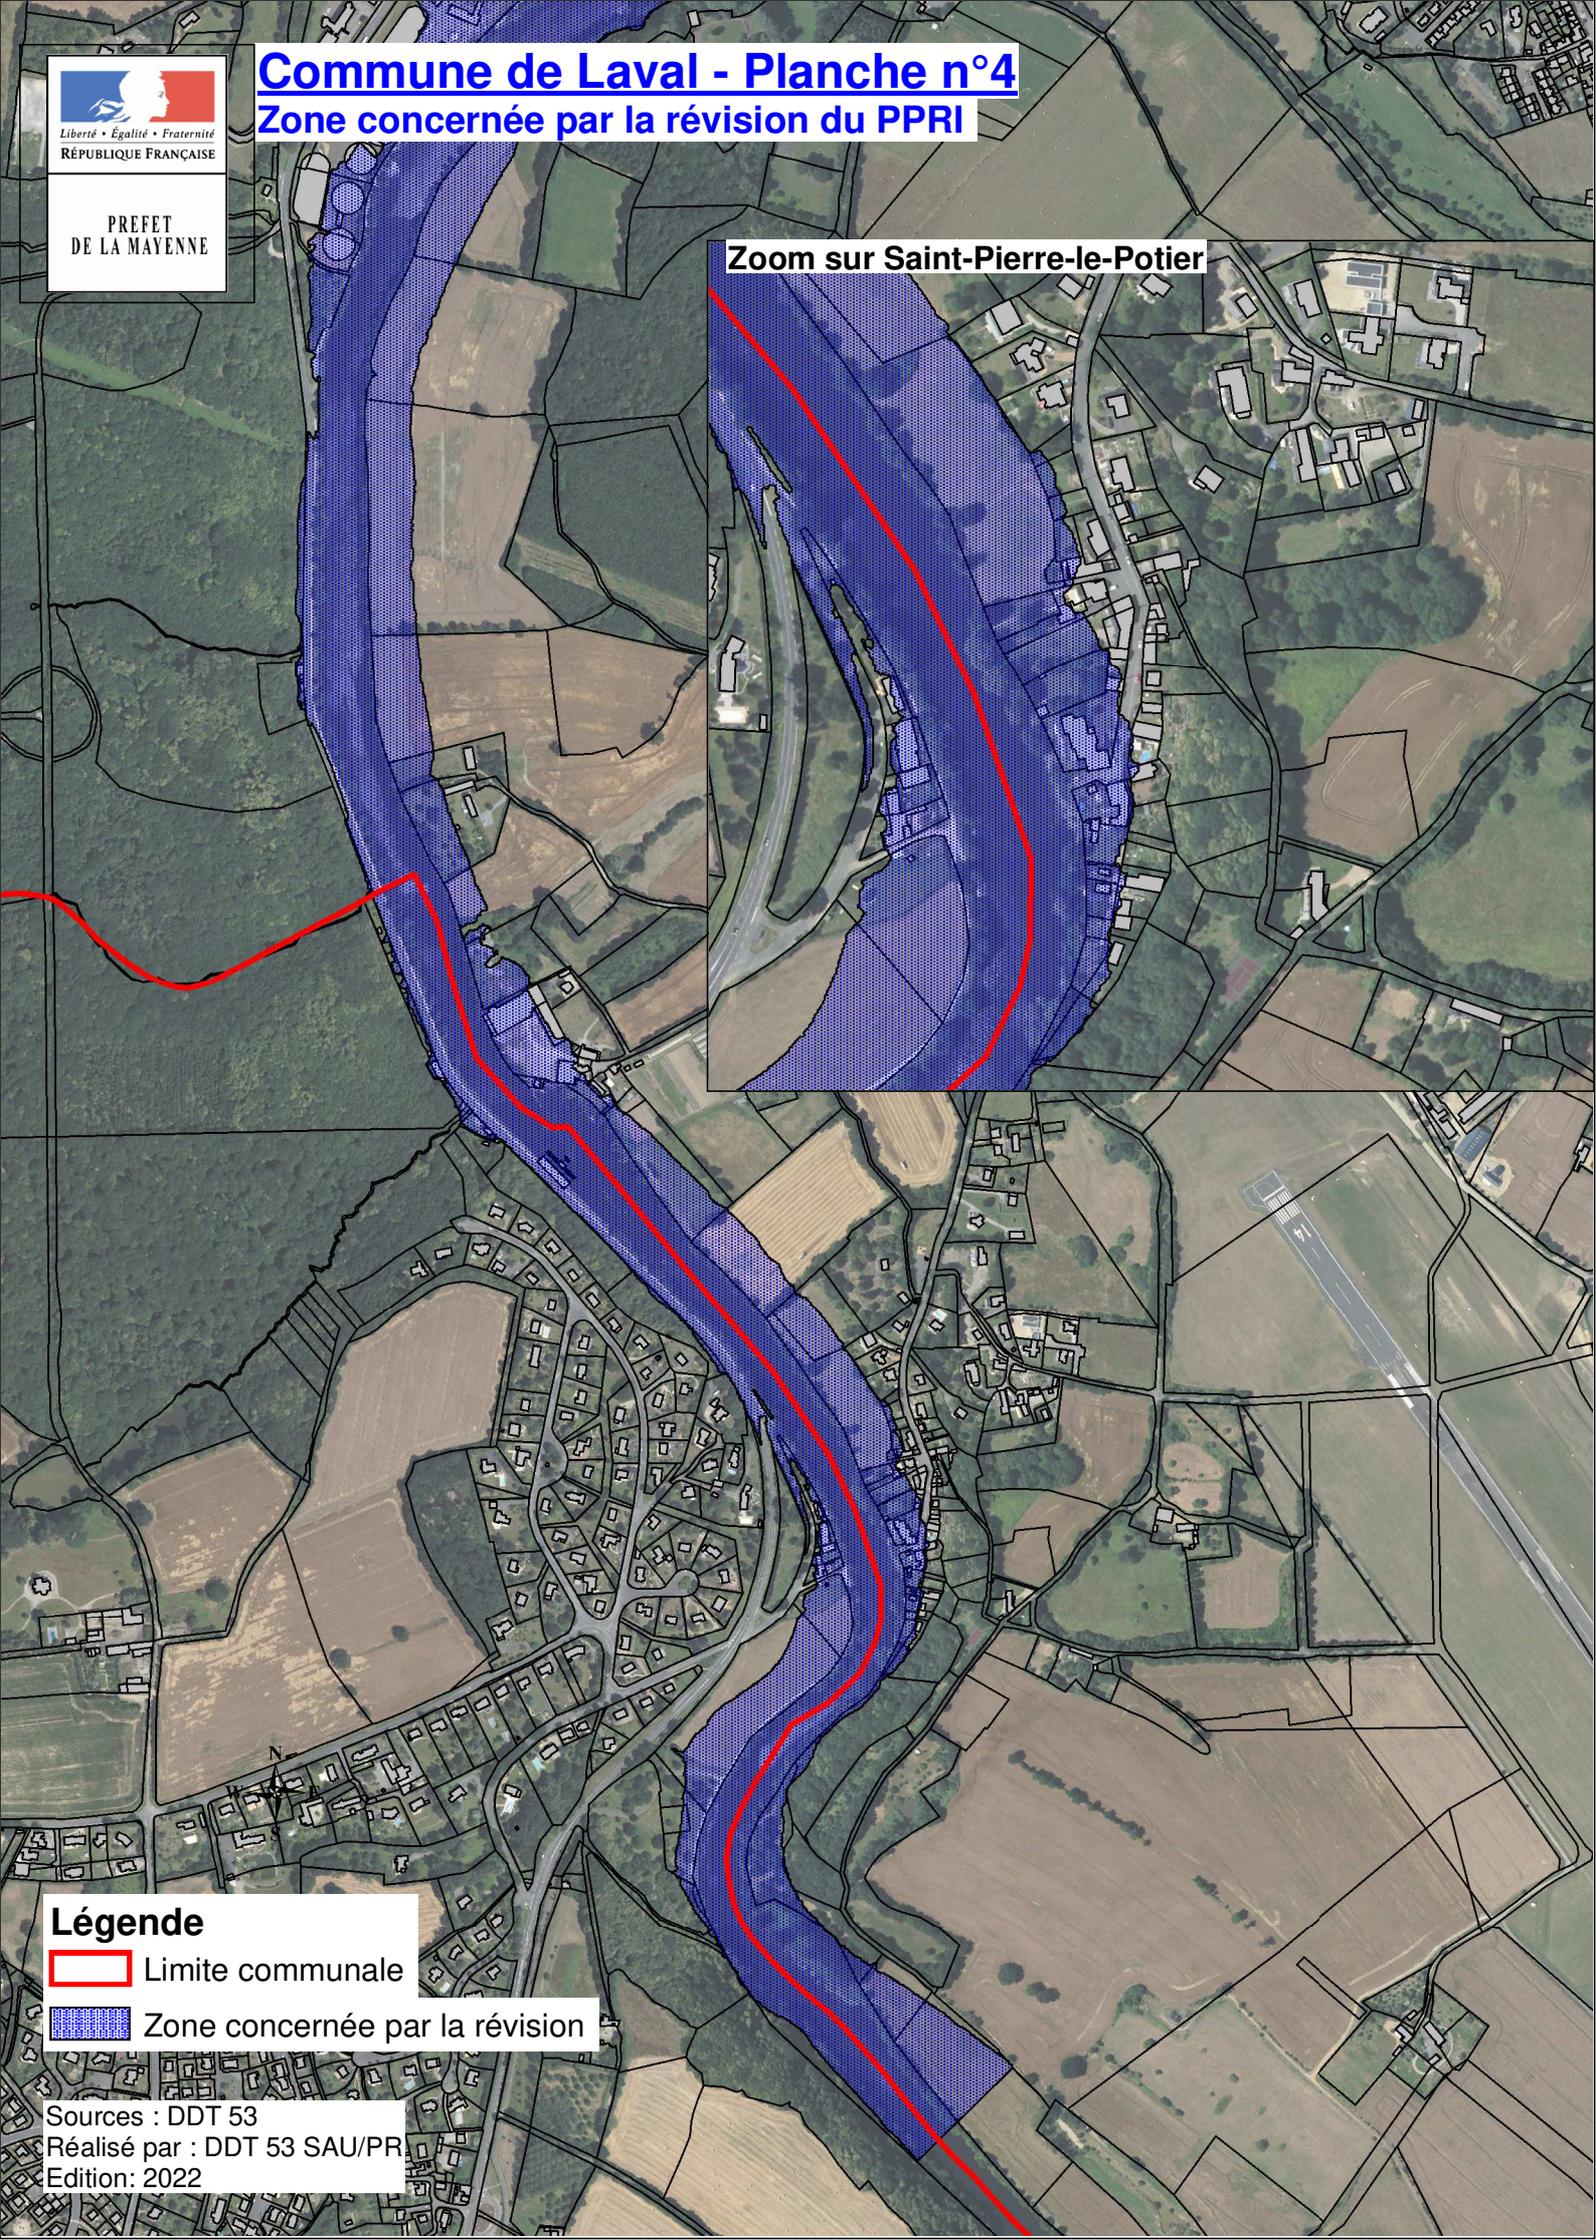

Légende

 Limite communale

 Zone concernée par la révision

Sources : DDT 53

Réalisé par : DDT 53 SAU/PR

Edition: 2022